


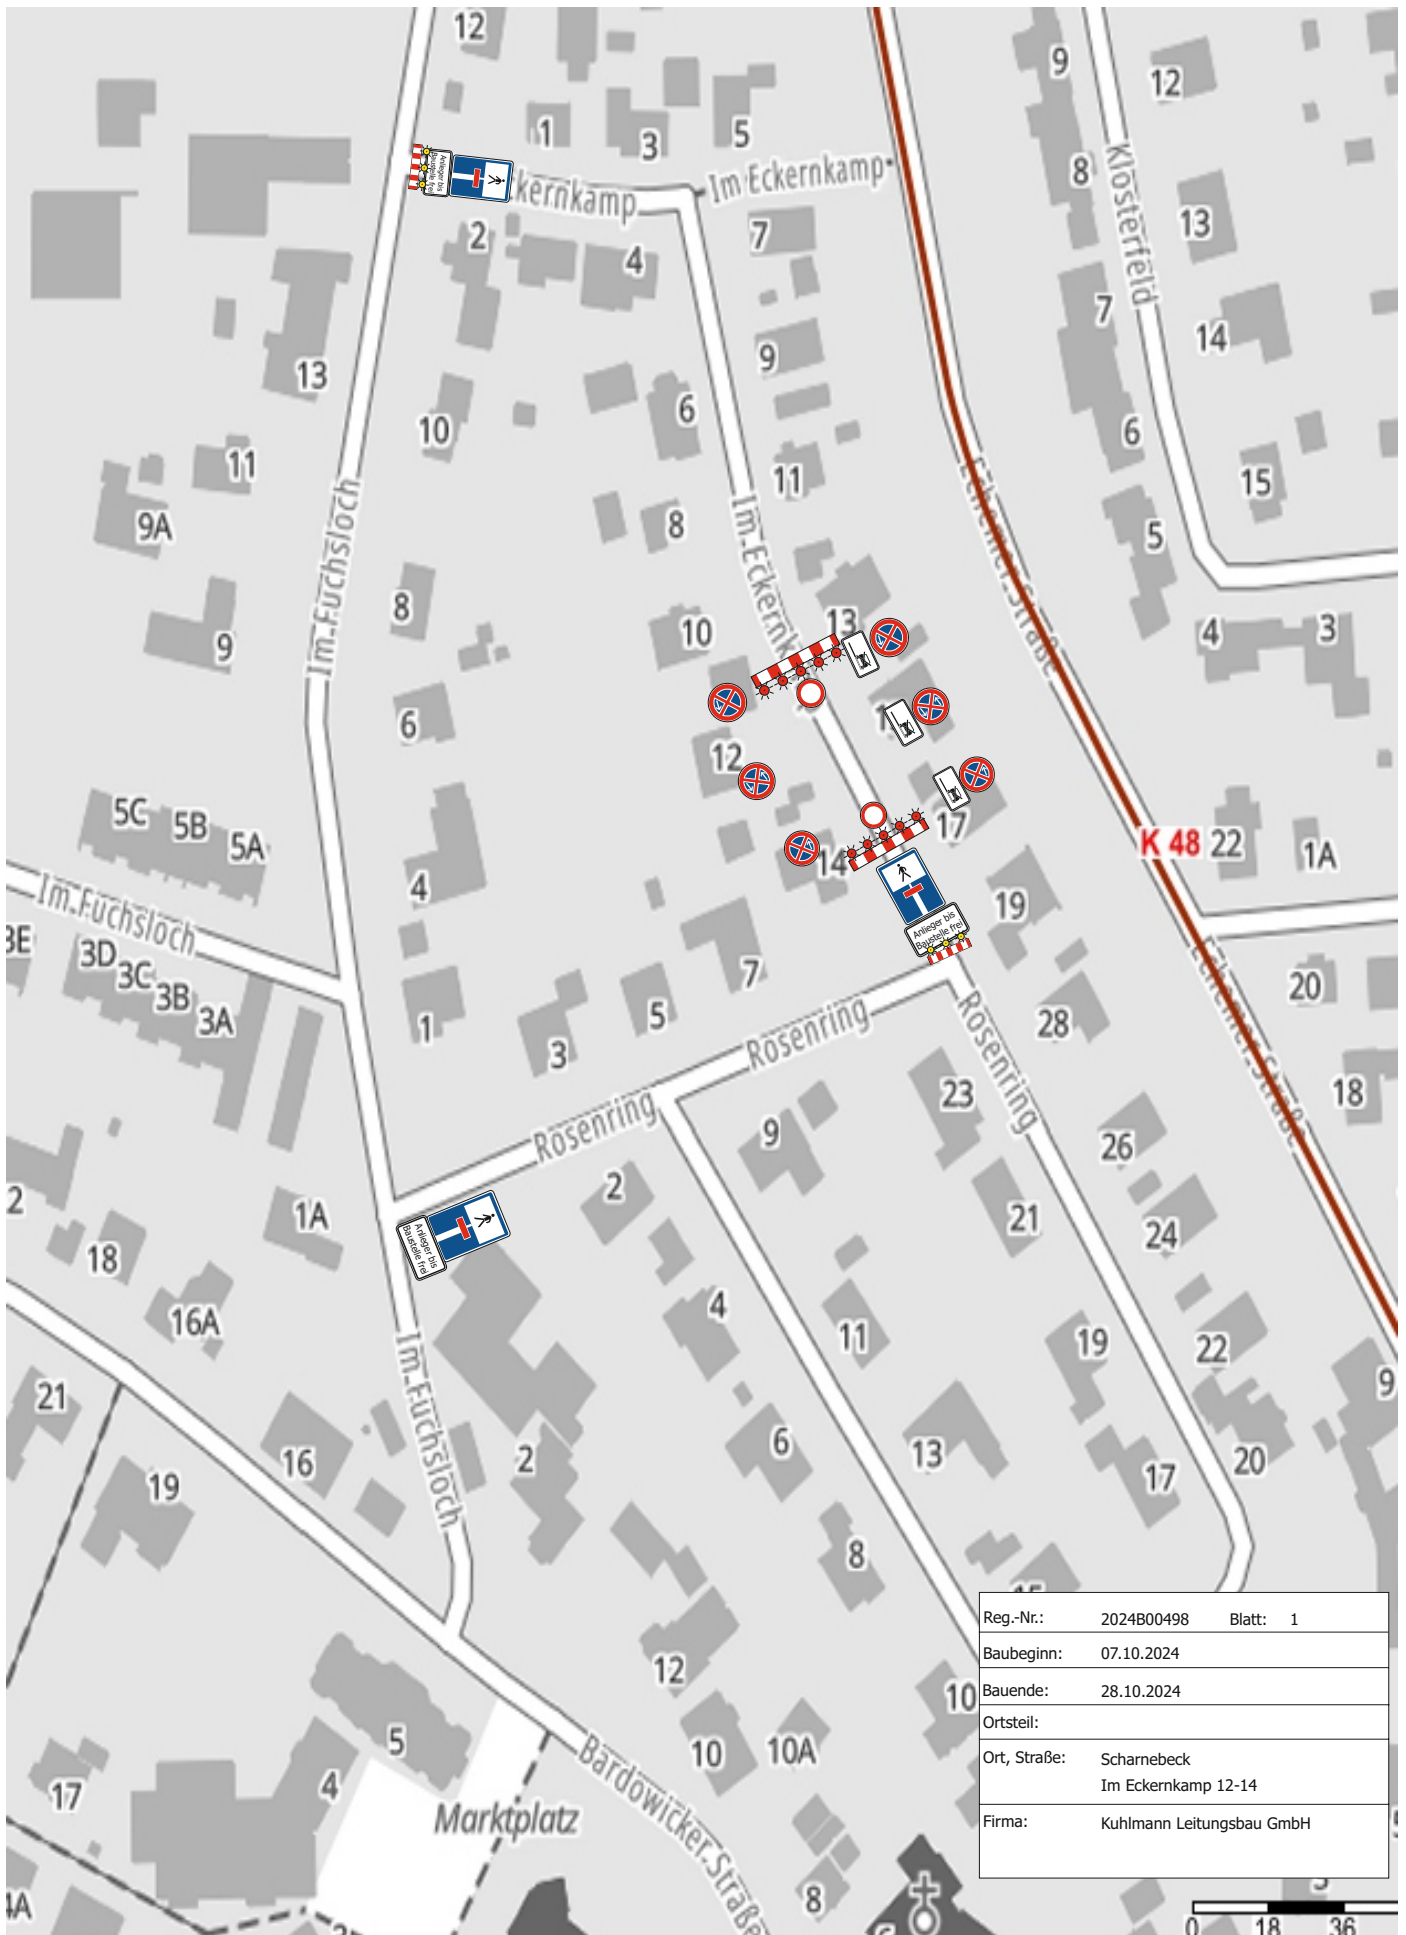

Reg.-Nr.:	2024B00498	Blatt: 1
Baubeginn:	07.10.2024	
Bauende:	28.10.2024	
Ortsteil:		
Ort, Straße:	Scharnebeck Im Eckernkamp 12-14	
Firma:	Kuhlmann Leitungsbau GmbH	