
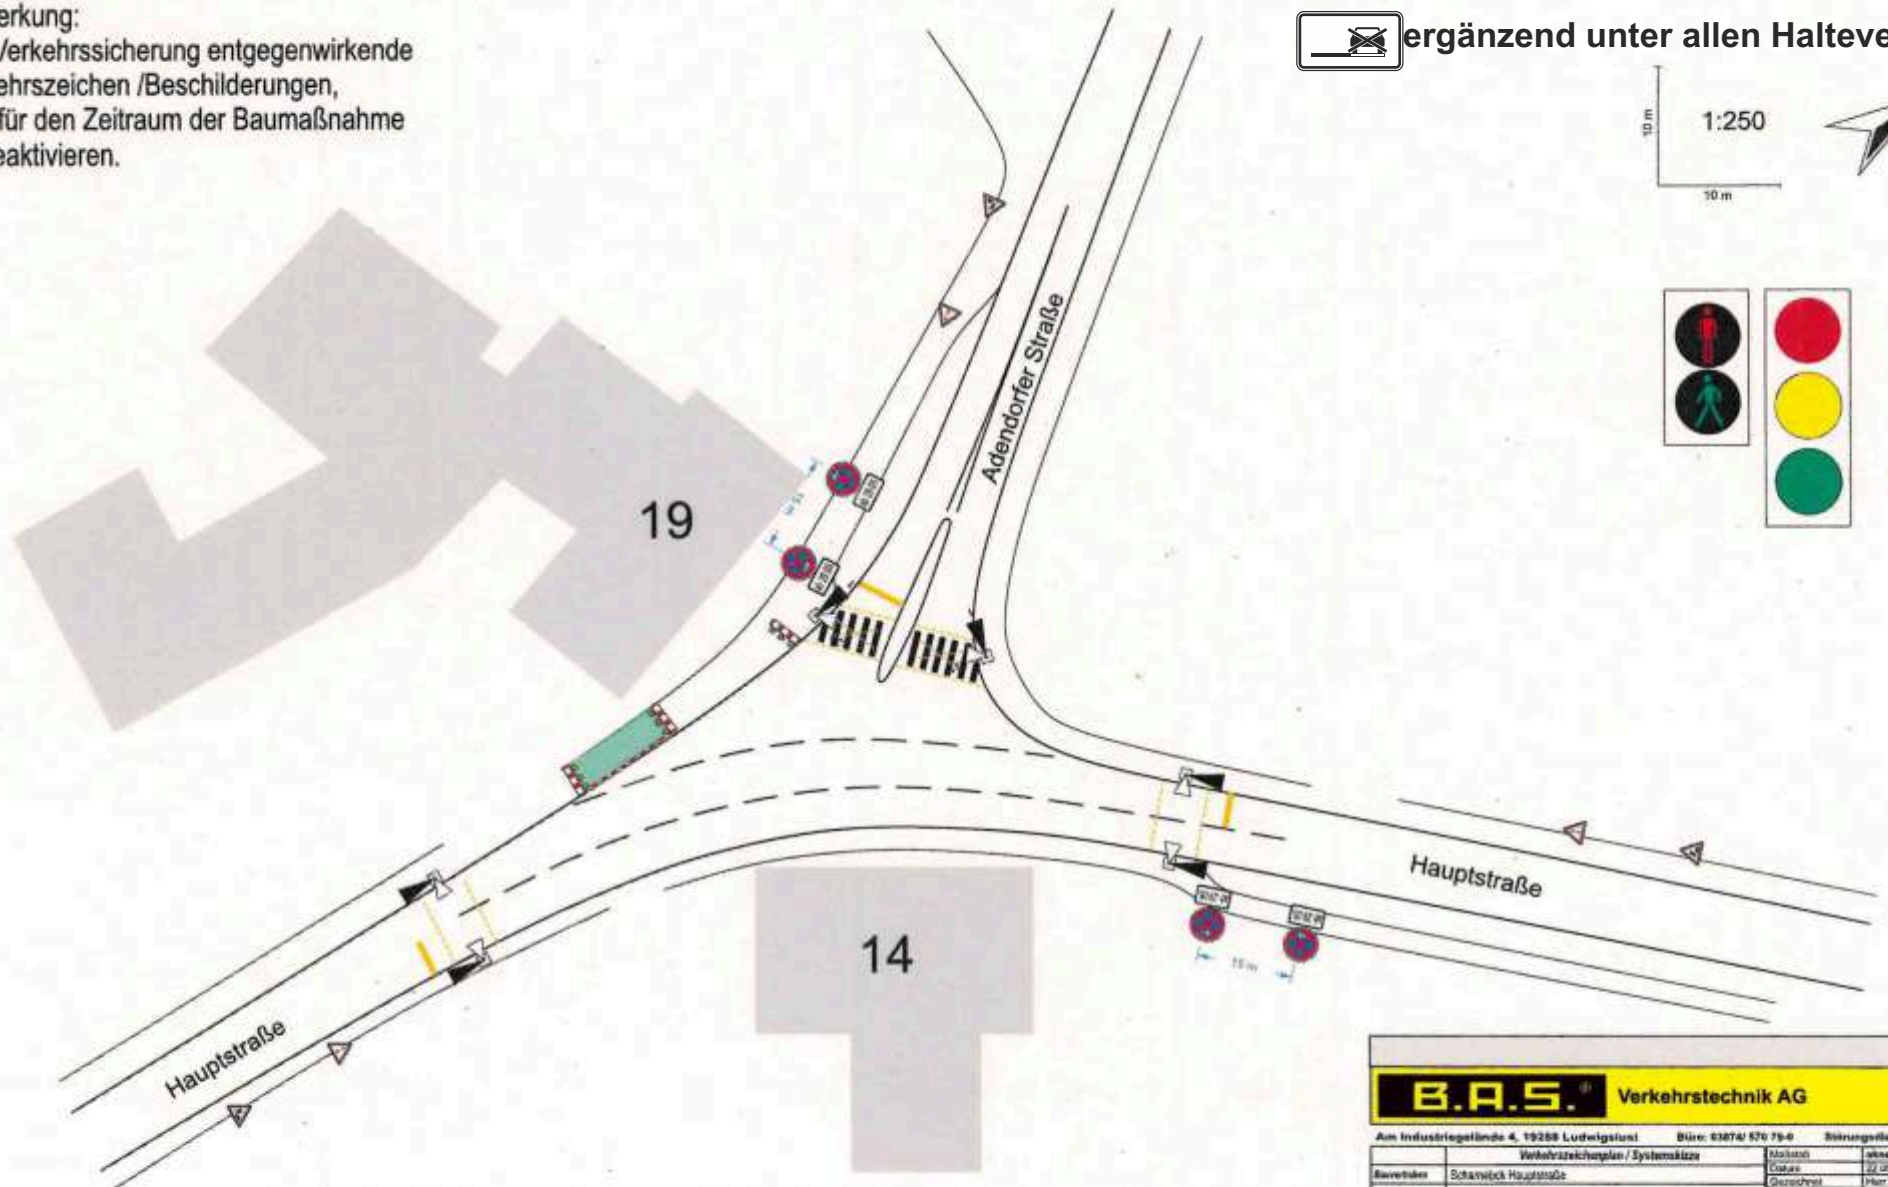


Bemerkung:
 Der Verkehrssicherung entgegenwirkende Verkehrszeichen / Beschilderungen, sind für den Zeitraum der Baumaßnahme zu deaktivieren.

 Ergänzend unter allen Halteverboten



B.A.S. Verkehrstechnik AG			
Am Industriegelände 4, 19288 Ludwigslust		Büro: 03874/ 570 79-0	
		Störungsstellen: 03874 / 570 79-11	
Verkehrszeichnungsplan / Systemskizze			
Bestellnr.	Schwarzeck Hauptstraße	Moloch	Blatt: 1.0
Standort		Datum	20.01.2021
Zeichner		Gezeichnet	Herr Zappe
Geprüft		Überprüft	
Auftraggeber		Auftraggeber	